


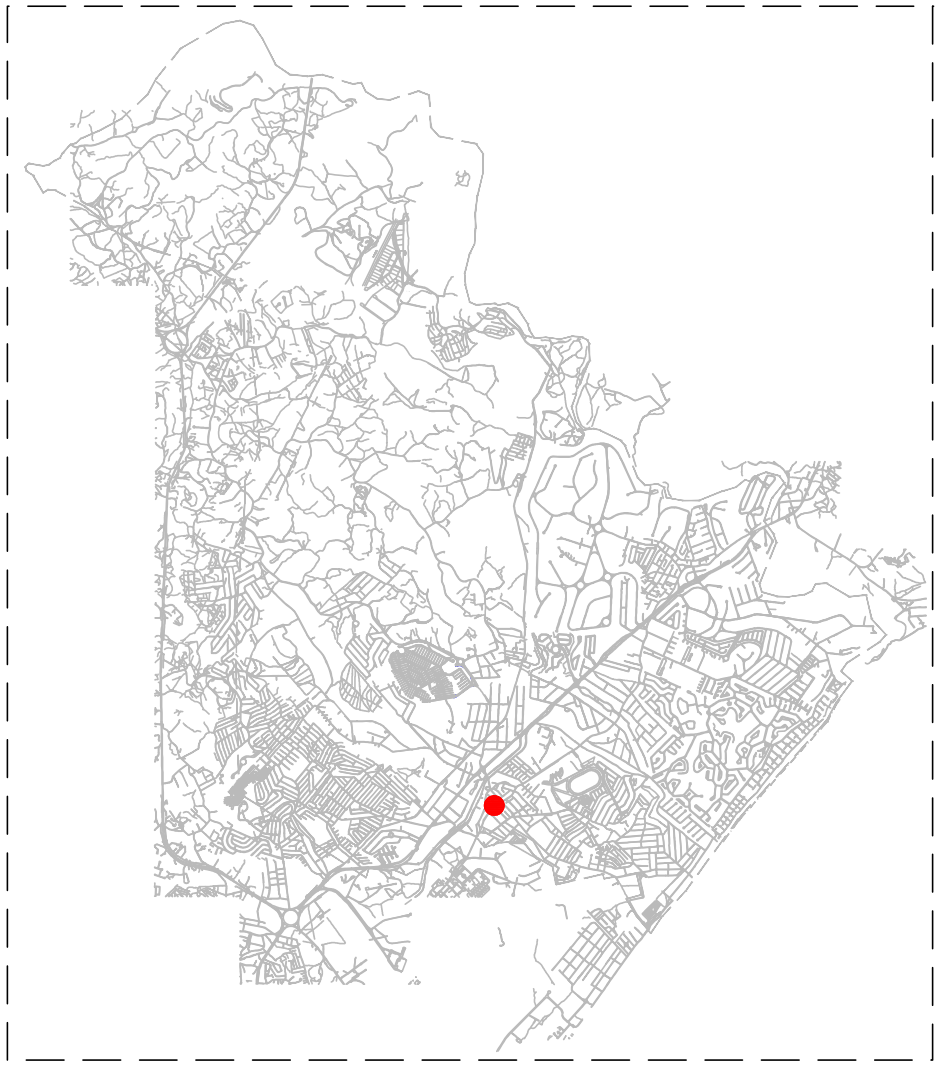

Localização da Praça Martiniano Maia - Centro

PLANTA ESQUEMÁTICA - PRAÇA MARTINIANO MAIA

Legenda:

- (A) Estacionamento (total de 82 vagas, sendo 20 novas)
- (B) Área de Quiosques
- (C) Anfiteatro
- (D) Rampa de acessibilidade
- (E) Parque Infantil
- (F) Reforma do banco em volta do Pé de Oiti
- Luminária dupla
- Luminária quádrupla
- Banco
- Lixeira de Reciclagem
- Lixeira simples
- Pergolado

Legenda de Pisos:

- Piso intertravado cor cinza claro
- Piso intertravado cor amarela
- Piso intertravado cor ocre
- Grama
- Areia

Departamento de Projetos Especiais - DPE
PROPOSTA DE INTERVENÇÃO



REVITALIZAÇÃO DA PRAÇA MARTIANO MAIA

PRAÇA MARTINIANO MAIA – RUA MIGUEL DOS SANTOS SILVA/CENTRO

DATA: FEV/2014 ESCALA: 1/250 COORDENAÇÃO: LUCIANA LANDIM COOPERAÇÃO TÉCNICA: LAÍS BARBOSA EQUIPE TÉCNICA: EMANUELE MACIEL

OBS.: PLANTA CONFECCIONADA DE ACORDO COM DOCUMENTOS EXISTENTES NO ACERVO DA SECRETARIA