




ESTUDO DE REQUALIFICAÇÃO DA ÁREA AMBIENTAL LOTEAMENTO MIRAGEM ESCALA: 1/750

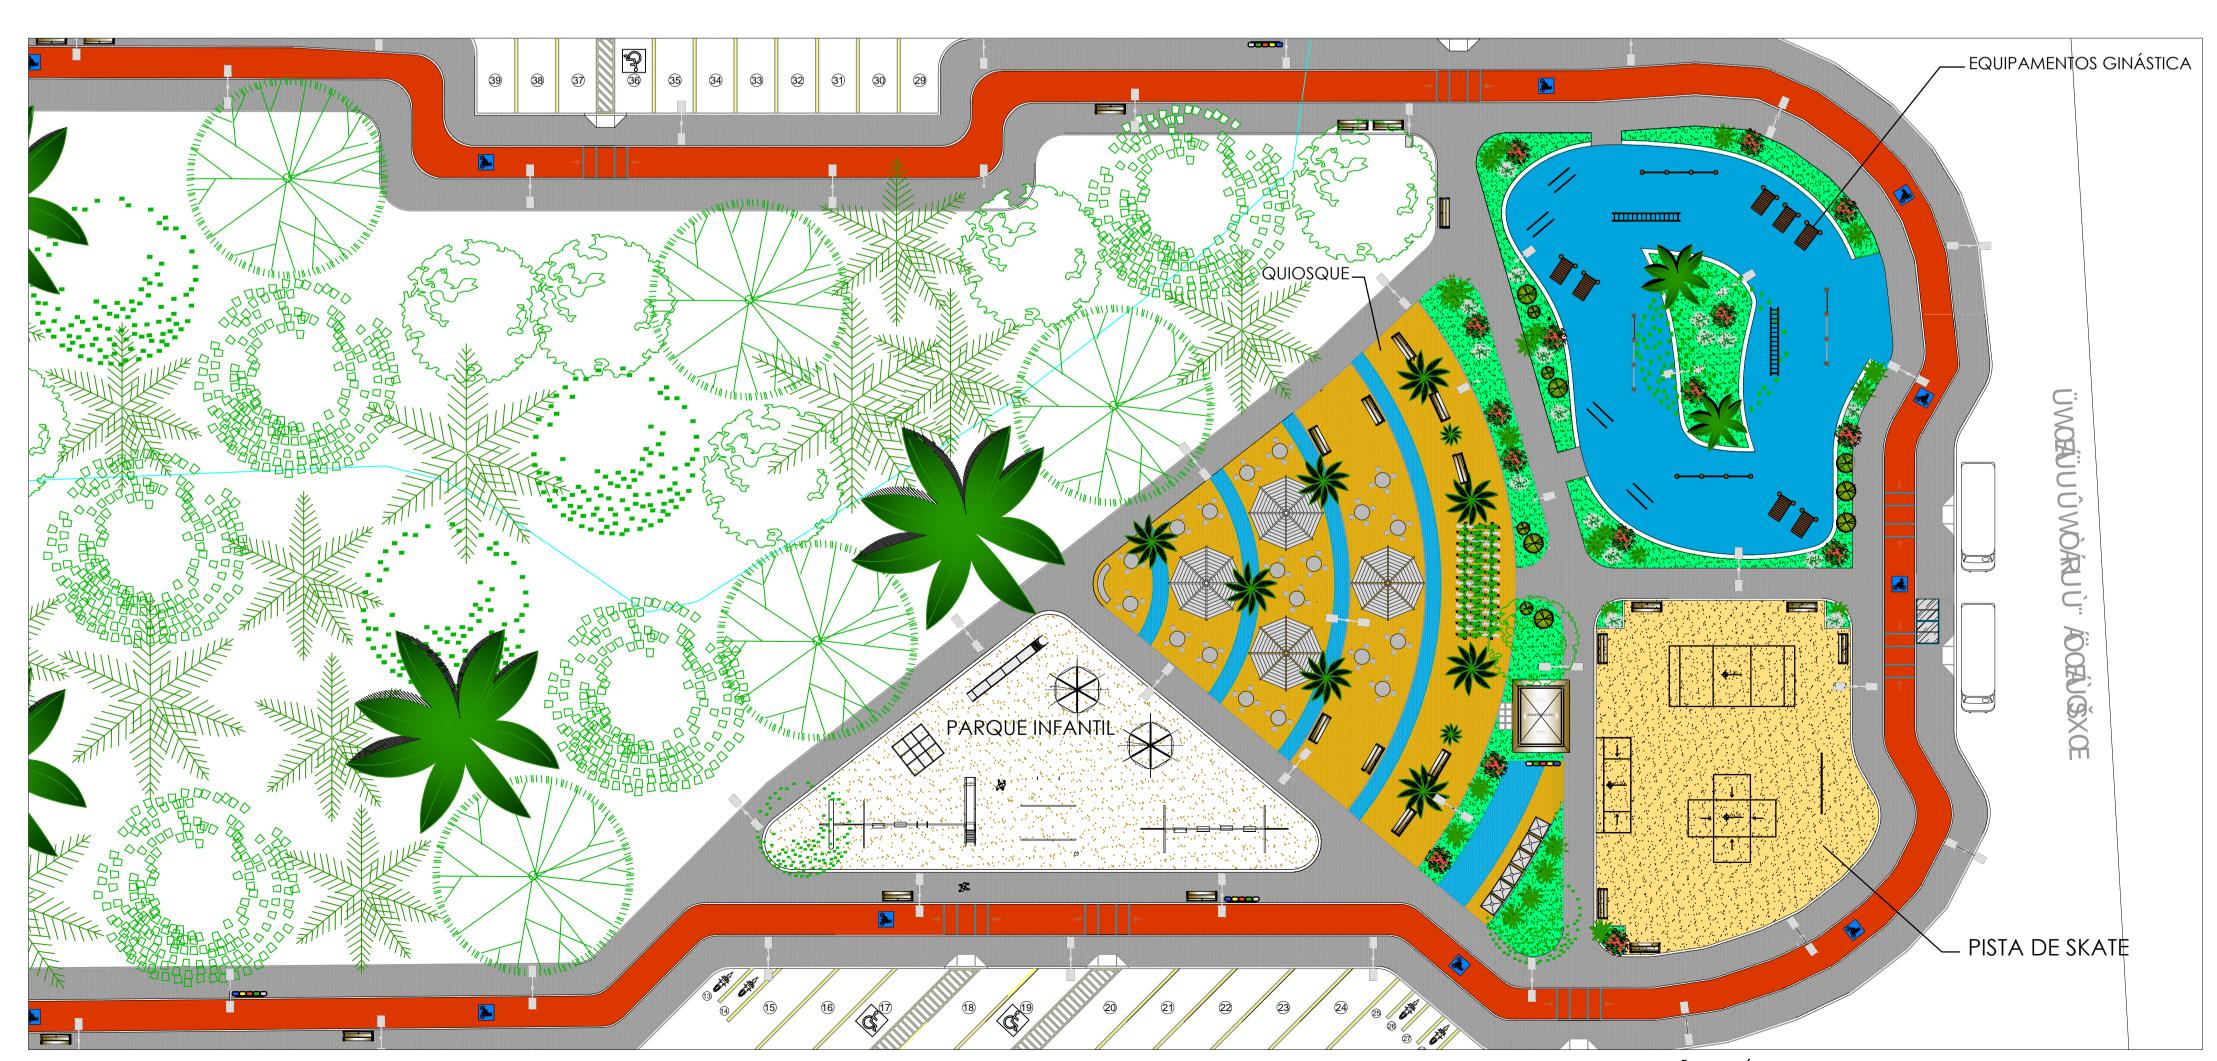

AMPLIAÇÃO DA ÁREA DE LAZER E ESPORTE ESCALA: 1/250



Departamento de Projetos Especiais - DPE

SEPLAN - Secretaria de Planejamento e Gestão Urbana

ESTUDO DE REQUALIFICAÇÃO DA ÁREA AMBIENTAL

	$-$ E \wedge V	1 E N T		RAGEM
DATA	ESCALA	COORDENAÇÃO	COOPERAÇÃO TÉCNICA	EQUIPE TÉCNICA
MARÇ/2014	INDICADA	LUCIANA LANDIM	JAMINE KRAUSE	
OBS.: PLAN	TA CONFECCIONADA	DE ACORDO COM	DOCUMENTOS EXISTENTES	NO ACERVO DA SECRETARIA