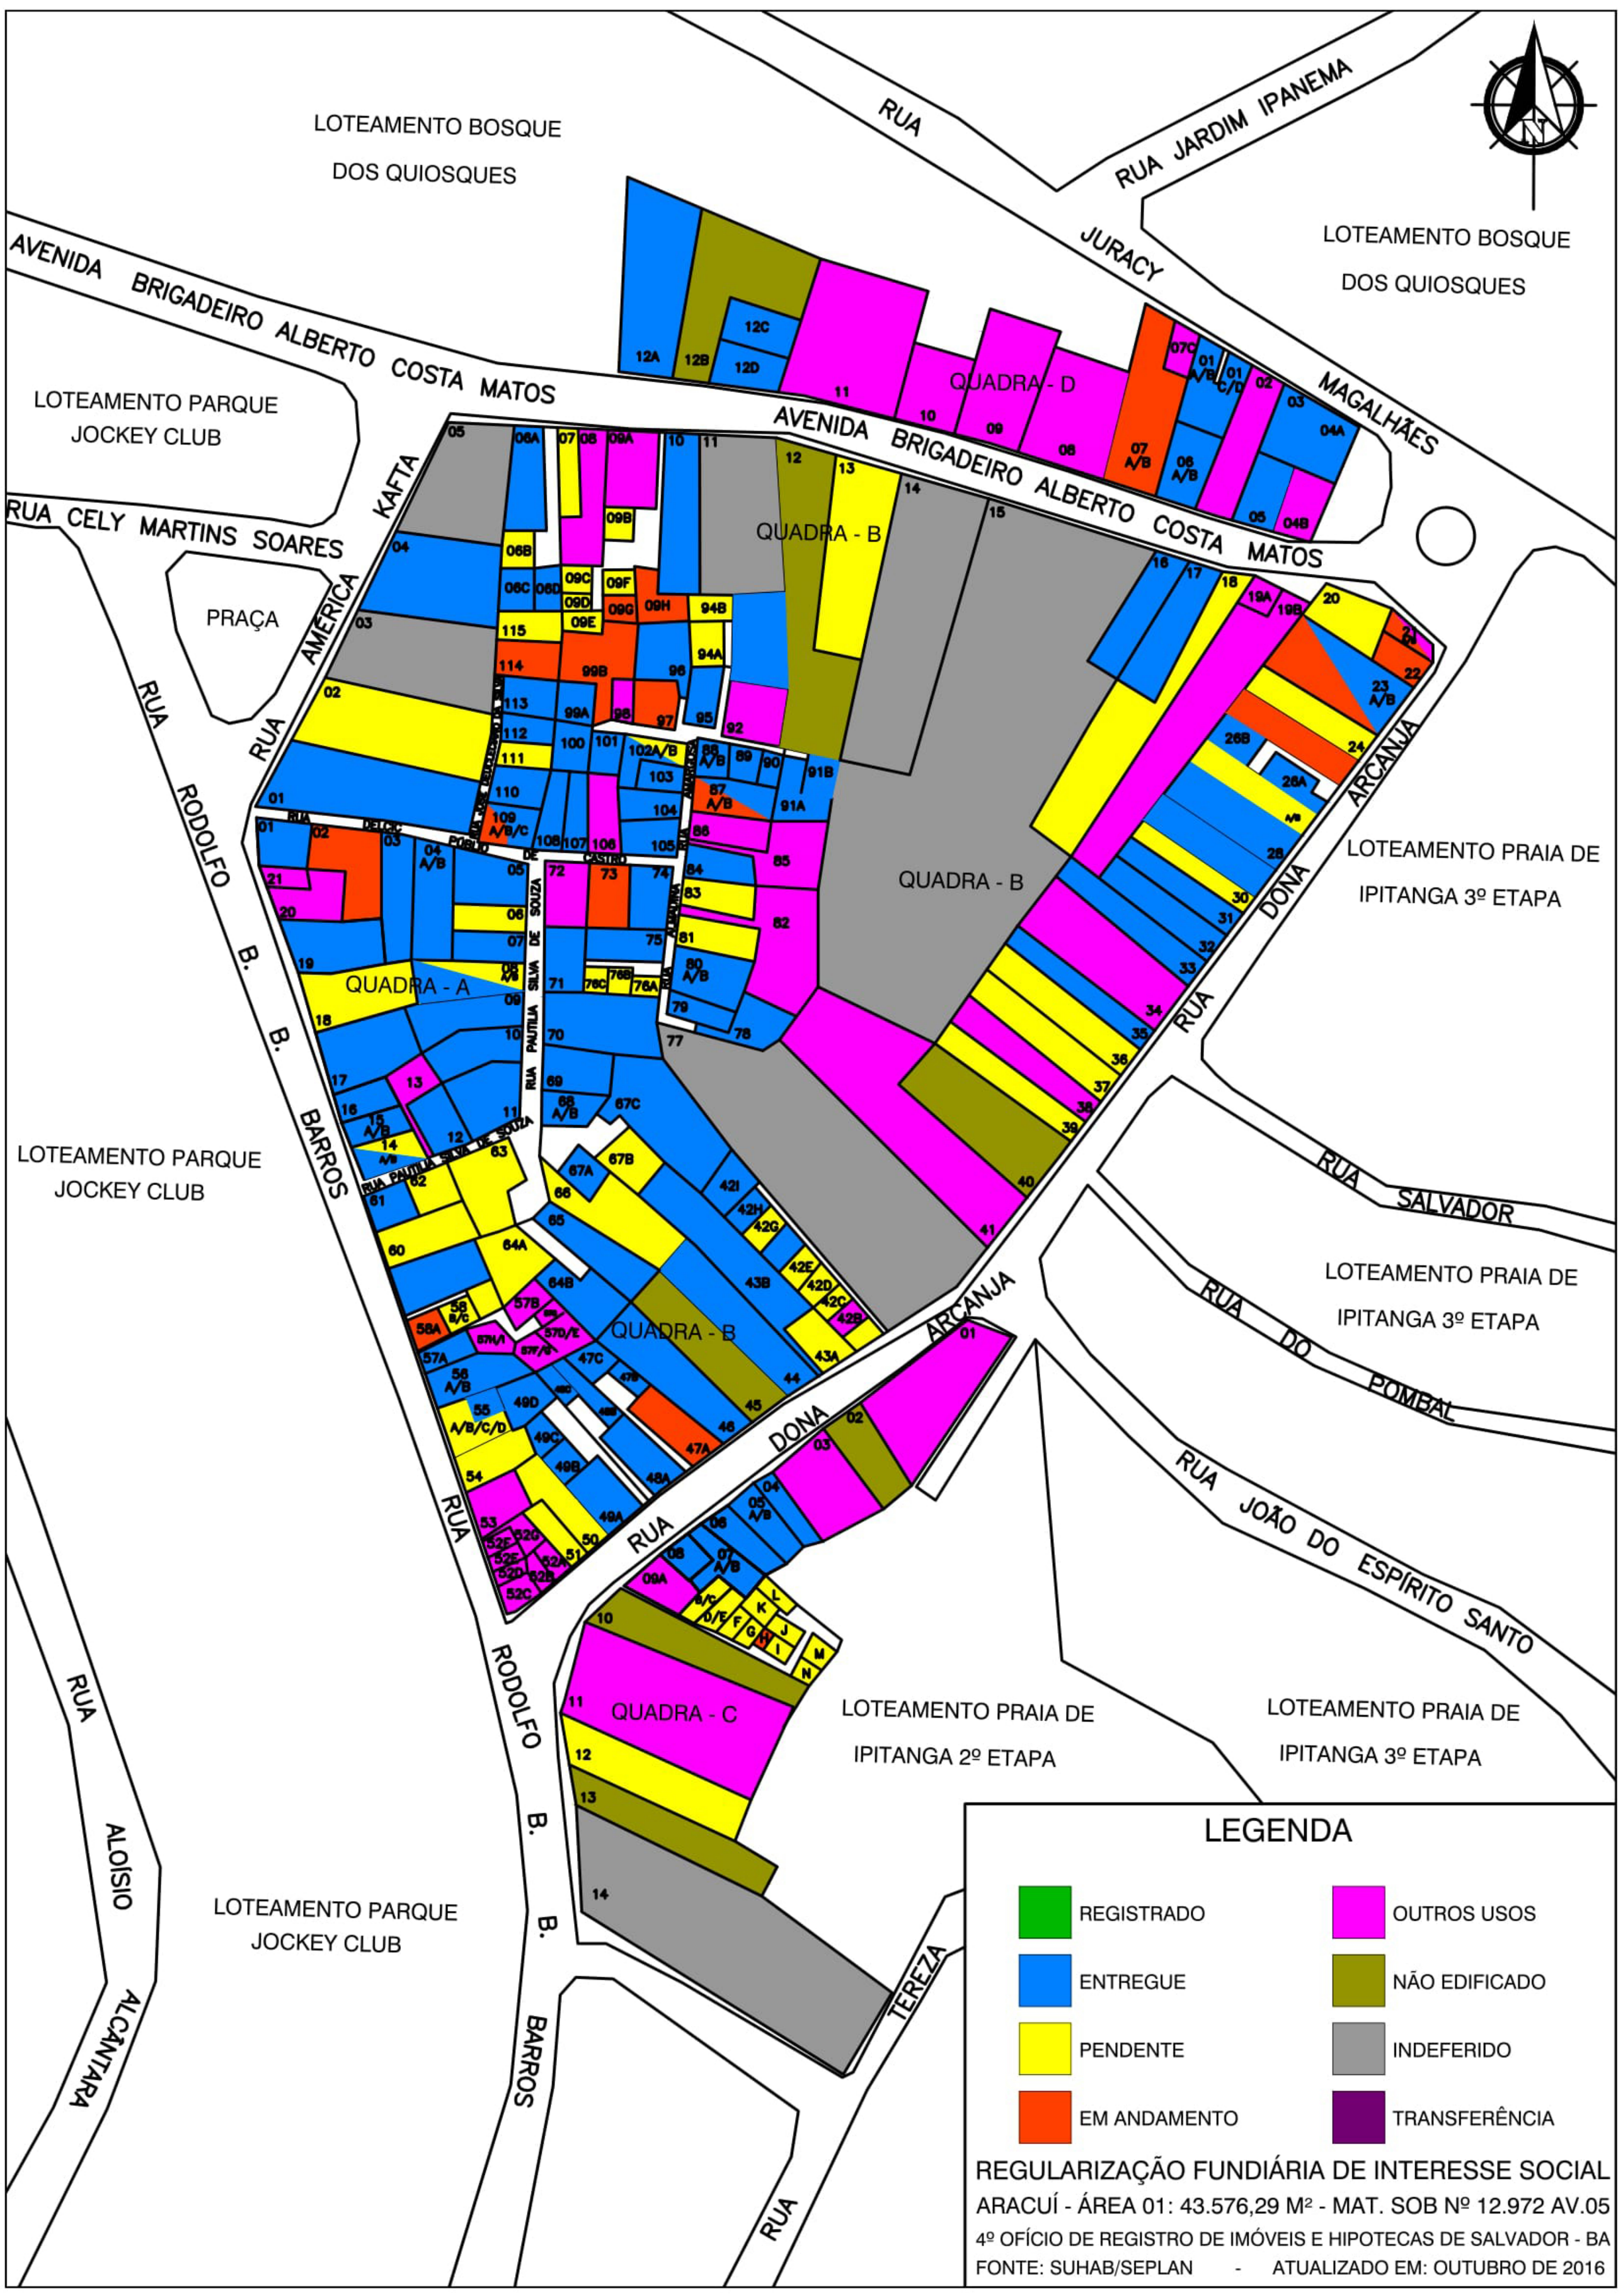
LOTEAMENTO BOSQUE DOS QUIOSQUES
RUA JURACY MAGALHÃES
RUA JARDIM IPANEMA
LOTEAMENTO BOSQUE DOS QUIOSQUES
AVENIDA BRIGADEIRO ALBERTO COSTA MATOS
LOTEAMENTO PARQUE JOCKEY CLUB
QUADRA - D
AVENIDA BRIGADEIRO ALBERTO COSTA MATOS
RUA CELY MARTINS SOARES
PRAÇA
RUA AMÉRICA
RUA KAFTA
QUADRA - B
QUADRA - B
RUA RODOLFO B. B. BARROS
QUADRA - A
RUA DONA ARCANJA
LOTEAMENTO PRAIA DE IPITANGA 3º ETAPA
LOTEAMENTO PARQUE JOCKEY CLUB
RUA SALVADOR
LOTEAMENTO PRAIA DE IPITANGA 3º ETAPA
RUA DO POMBAL
RUA JOÃO DO ESPÍRITO SANTO
QUADRA - B
RUA DONA ARCANJA
RUA RODOLFO B. B. BARROS
QUADRA - C
LOTEAMENTO PRAIA DE IPITANGA 2º ETAPA
LOTEAMENTO PRAIA DE IPITANGA 3º ETAPA
RUA ALOÍSIO ALCÂNTARA
LOTEAMENTO PARQUE JOCKEY CLUB
RUA TEREZA
LEGENDA
REGISTRADO
ENTREGUE
PENDENTE
EM ANDAMENTO
OUTROS USOS
NÃO EDIFICADO
INDEFERIDO
TRANSFERÊNCIA
REGULARIZAÇÃO FUNDIÁRIA DE INTERESSE SOCIAL
ARACUÍ - ÁREA 01: 43.576,29 M² - MAT. SOB Nº 12.972 AV.05
4º OFÍCIO DE REGISTRO DE IMÓVEIS E HIPOTECAS DE SALVADOR - BA
FONTE: SUHAB/SEPLAN - ATUALIZADO EM: OUTUBRO DE 2016